


Regelaufbau mit Photovoltaikanlage

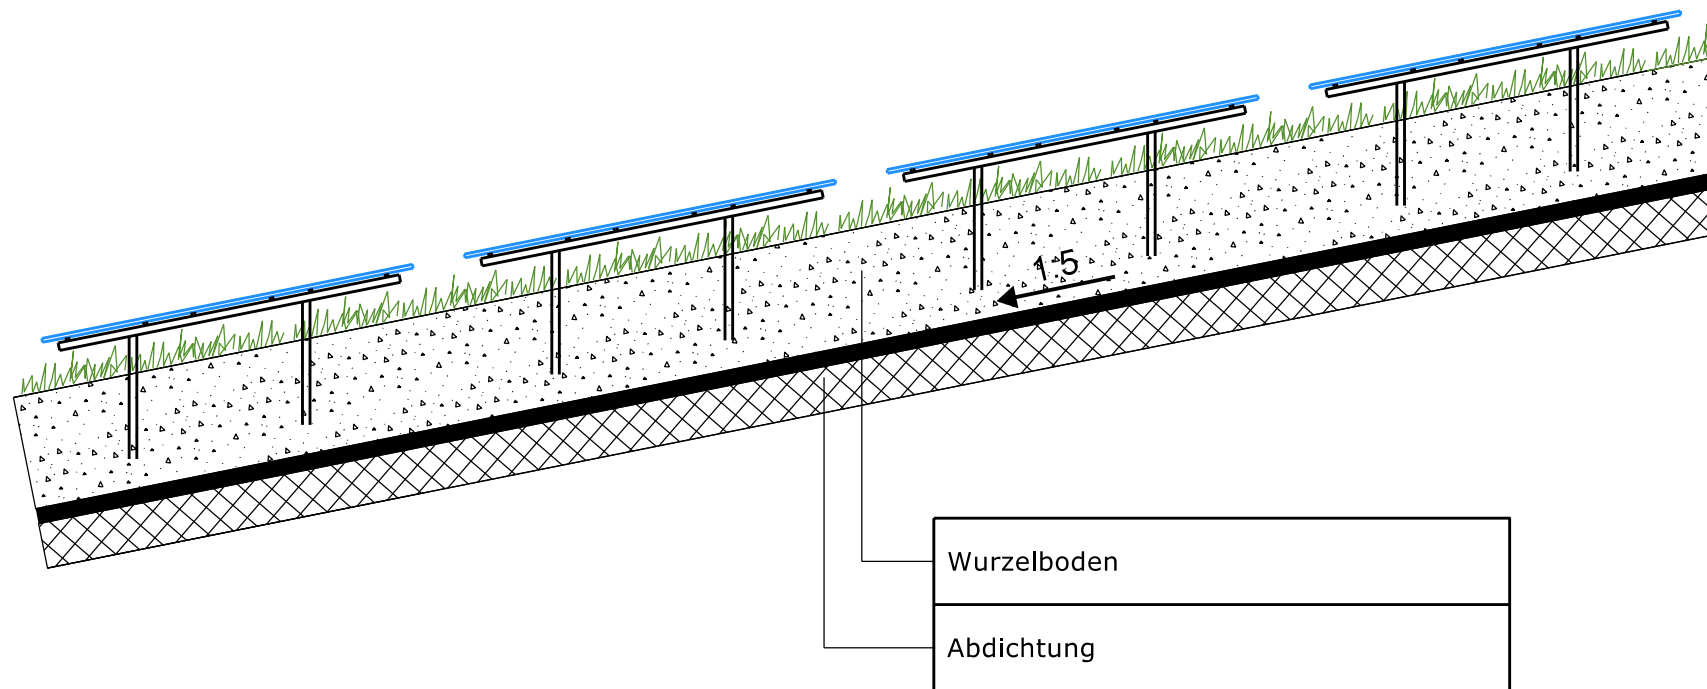

Projekt gefördert durch:



AktivRegion
Eider- und Kanal-Region Rendsburg

Projekte entwickeln – Projekte fördern



ZUKUNFTSprogramm
Ländlicher Raum
Investition in Ihre Zukunft



Projekt		Deponie Alt Duvenstedt Energieberg		
Planungsstand	Konzeption		Projektnummer 11 R 301	
Planinhalt	Maßstab	Plan-Nr.		
Aufstellung und Gründung Photovoltaikanlage	1:100	10		
Auftraggeber				
		Kreis Rendsburg-Eckernförde Kaiserstraße 8 24768 Rendsburg		
Planungsbüro		Karlsruhe, August 2012		
INGENIEURBÜRO ROTH & PARTNER 				
Ingenieurbüro Roth & Partner GmbH Hans-Sachs-Straße 9 · 76133 Karlsruhe Telefon 0721 98453-0 · Telefax -99 info@ib-roth.com · www.ib-roth.com				
	Datum	Name	Ersatz für	Ersetzt durch
Gez.	30.08.2012	A. Sauter		
Gepr.				
Index	Datum	Änderung		
Alle Rechte dieser Zeichnung unterliegen dem Urnehmerschutz gemäß DIN 34				
Datei: D:/Projekte/11R301-Altduvenstedt/Konzeption/10-Detail Photovoltaik.dgn				