Systemschnitt

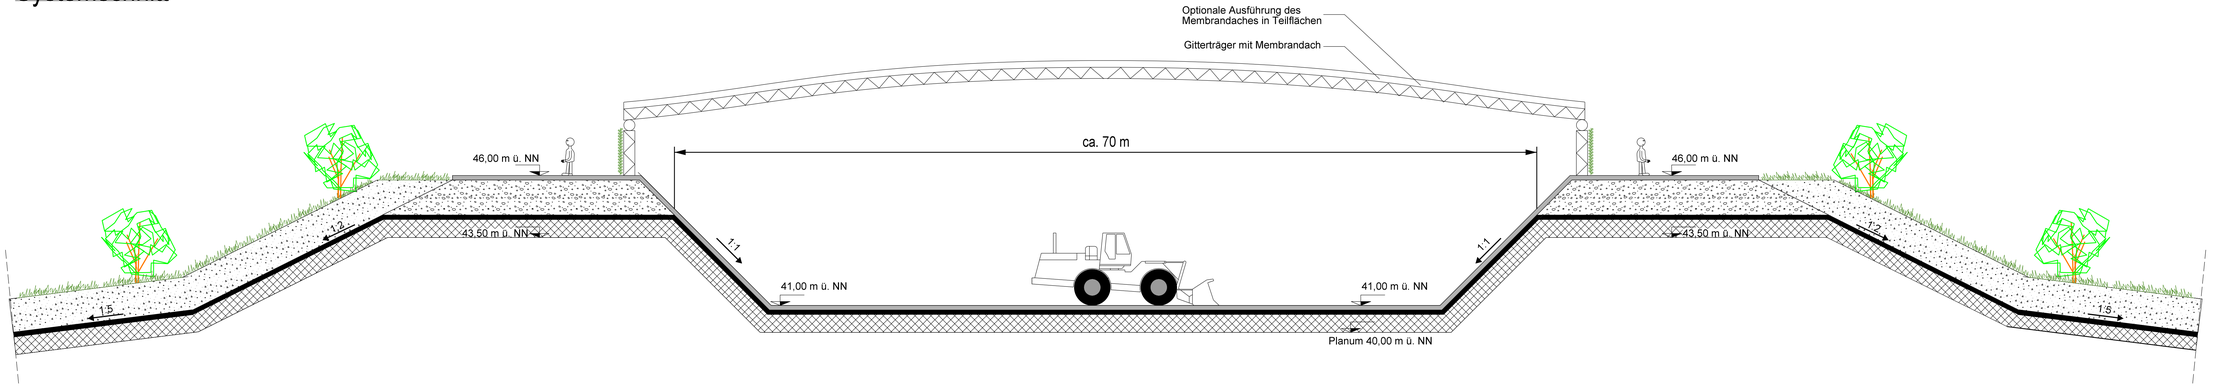

Projekt gefördert durch:

AktivRegion
Eider- und Kanal-Region Rendsburg
Projekte entwickeln – Projekte fördern

ZUKUNFTSprogramm Ländlicher Raum
Investitionen in Ihre Zukunft

Projekt	Deponie Alt Duvenstedt Energieberg
Planungsstand: Konzeption	Projektnummer: 11 R 301
Planinhalt: Systemschnitt	Maßstab: ohne / Plan-Nr.: 7

Auftraggeber
Kreis Rendsburg-Eckernförde
Kaiserstraße 8
24768 Rendsburg

Planungsbüro
INGENIEURBÜRO ROTH & PARTNER
Ingenieurbüro Roth & Partner GmbH
Hans-Sachs-Straße 9 · 76133 Karlsruhe
Telefon 0721 98453-0 · Telefax -99
info@ib-roth.com · www.ib-roth.com

Karlsruhe, August 2012

	Datum	Name	Ersatz für	Ersetzt durch
Gez.	22.08.2012	a. ruf		
Gepr.				

Index	Datum	Änderung

Alle Rechte dieser Zeichnung unterliegen dem Urheberschutz gemäß DIN 34

Datei: D:/Projekte/11R301-Altduvenstedt/Konzeption/07-Systemschnitt.dgn